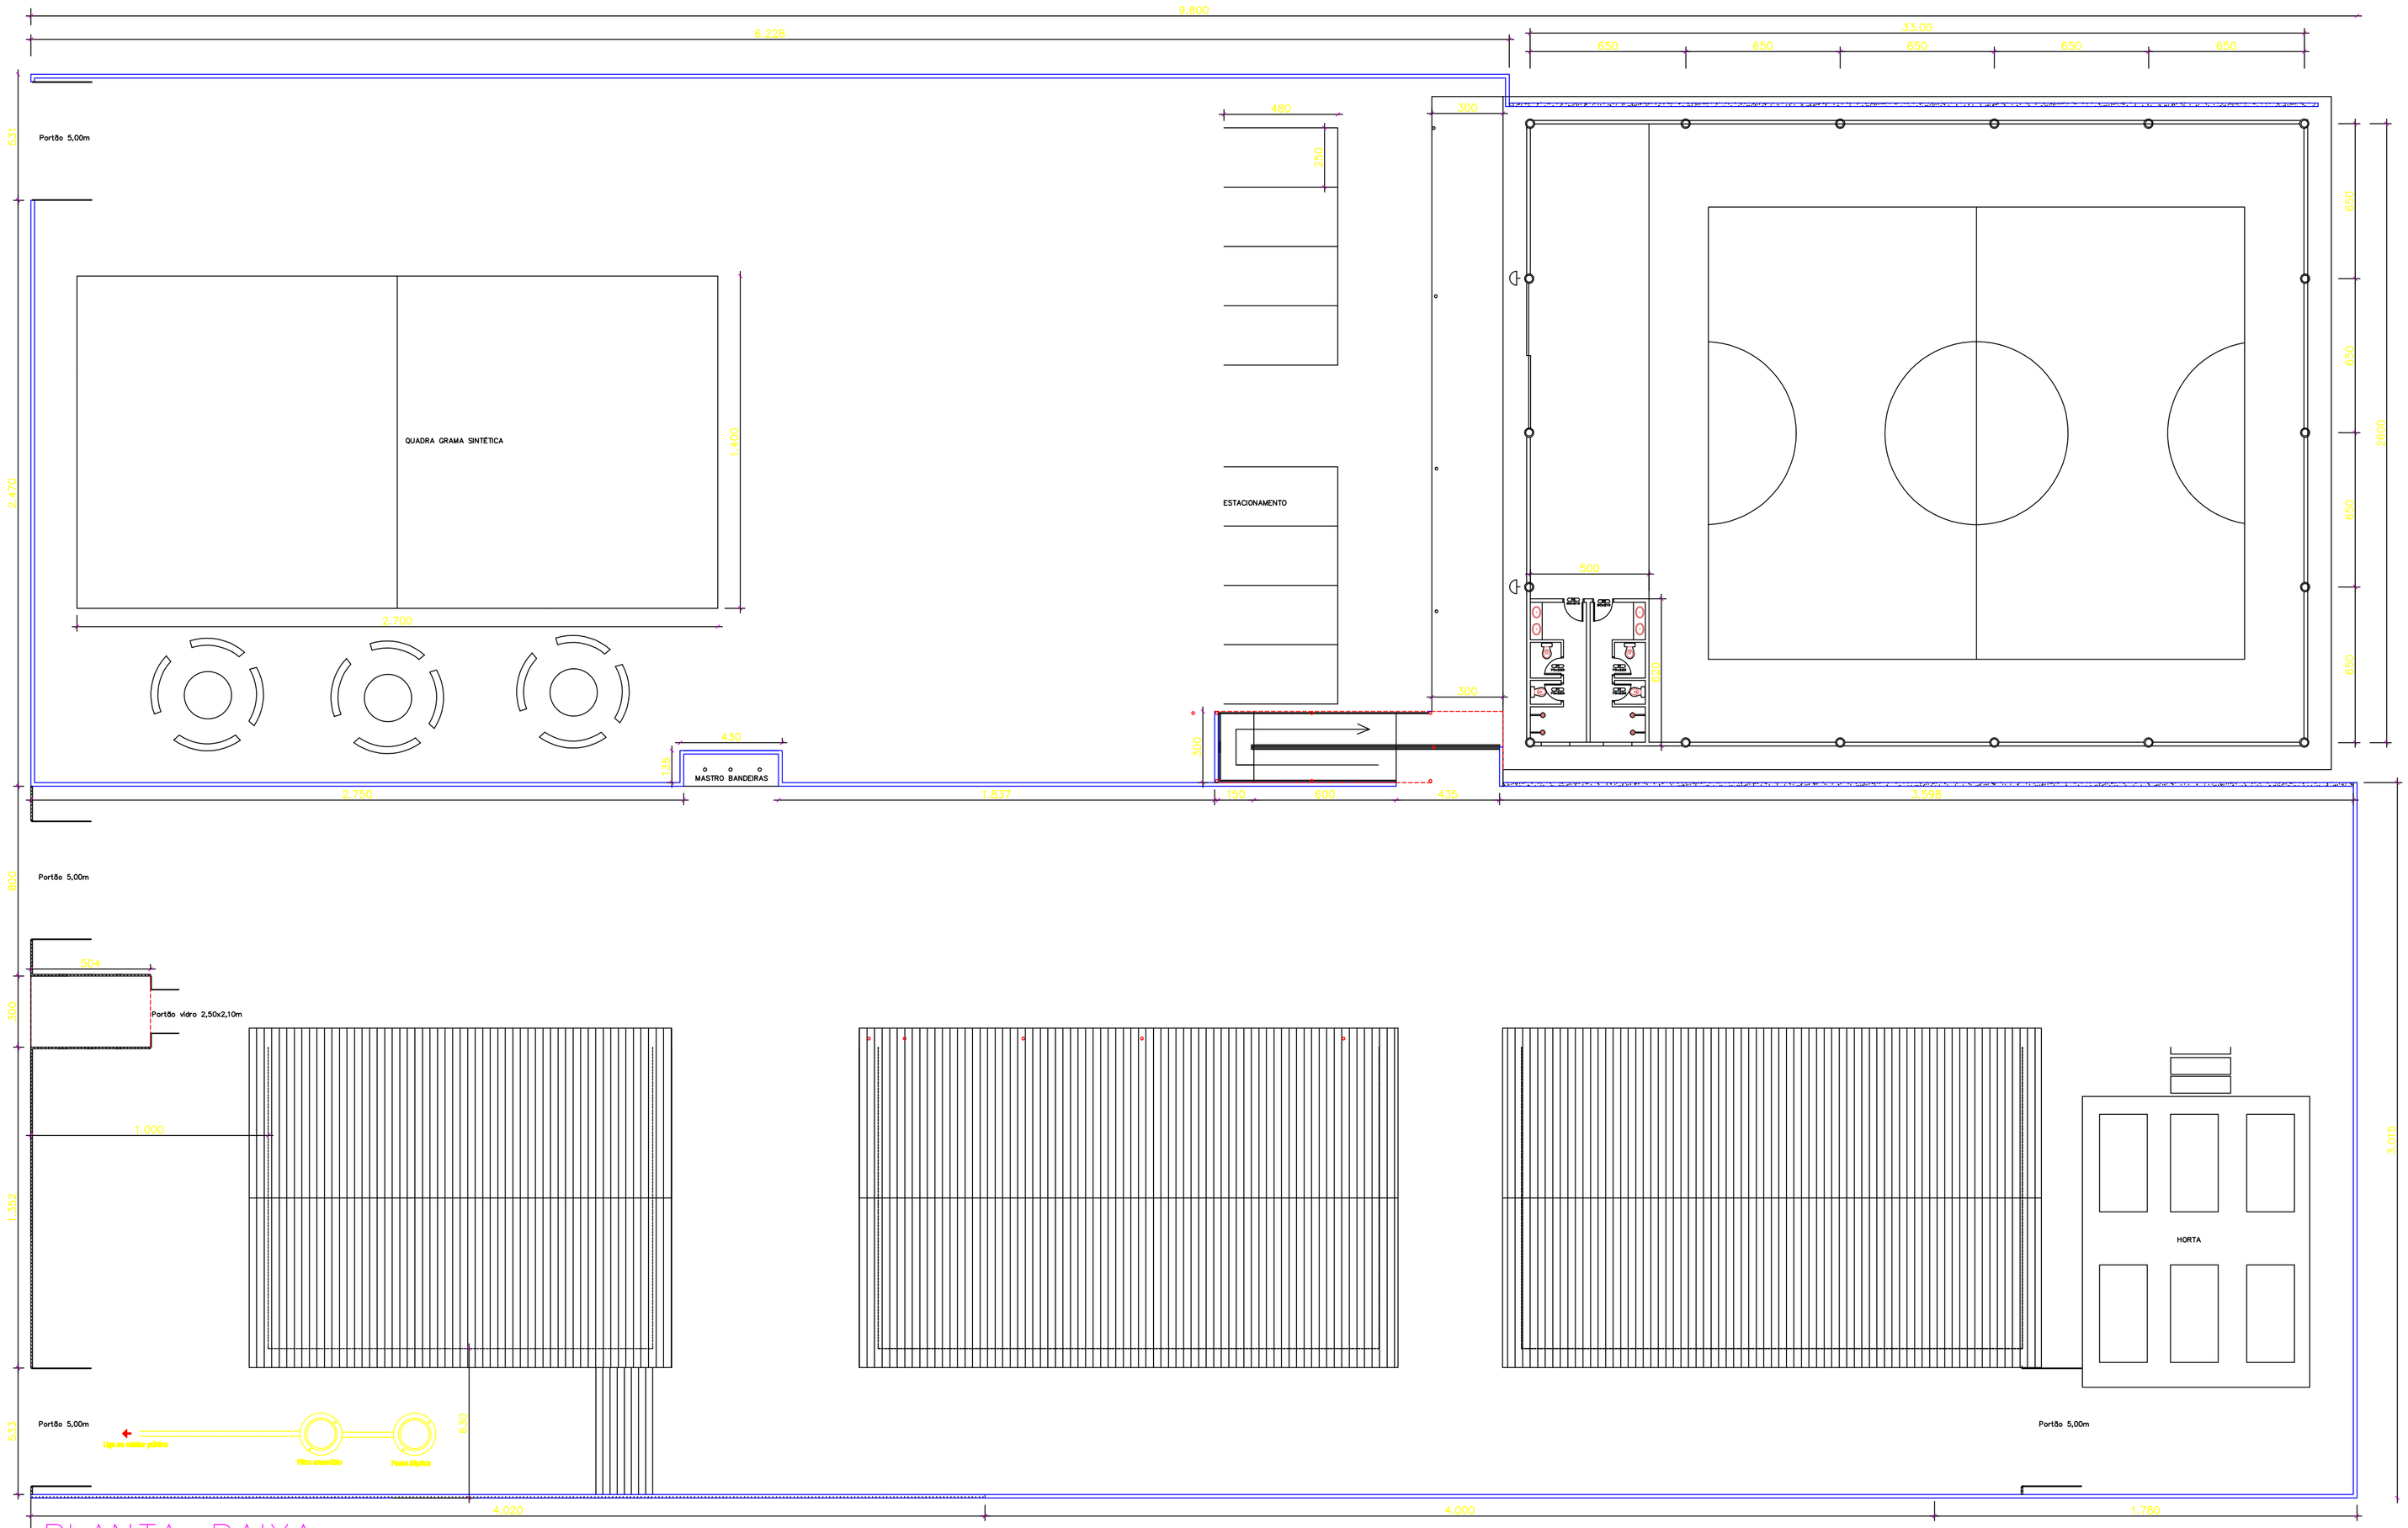

PLANTA–BAIXA

Escala 1/250

1– CIRCULAÇOES COM ESTRUTURA METALICA BRANCA

2– CALCADAS EM PAVER

MURO DE CONTENÇÃO

MURO COM GRADE

GRADES DE FERRO

MURO

PROJEÇÃO DA COBERTURA PASSARELA

PROJETO ARQUITETONICO

JOSÉ FERNANDO KUHN ADAMES

ENGENHEIRO CIVIL
CREA 70.952-D

PRANCHA Nº 01

Resp. Técnico: JOSÉ FERNANDO KUHN ADAMES
Engenheiro Civil CREA 70.952-D

Proprietário: ESCOLA MUNICIPAL PINHAL DA SERRA

CONTEÚDO: PROJETO ARQUITETONICO

ESCALA: 1/250

LOCAL: PINHAL DA SERRA - RS

DATA: SETEMBRO 2011