




DETALHE MURO

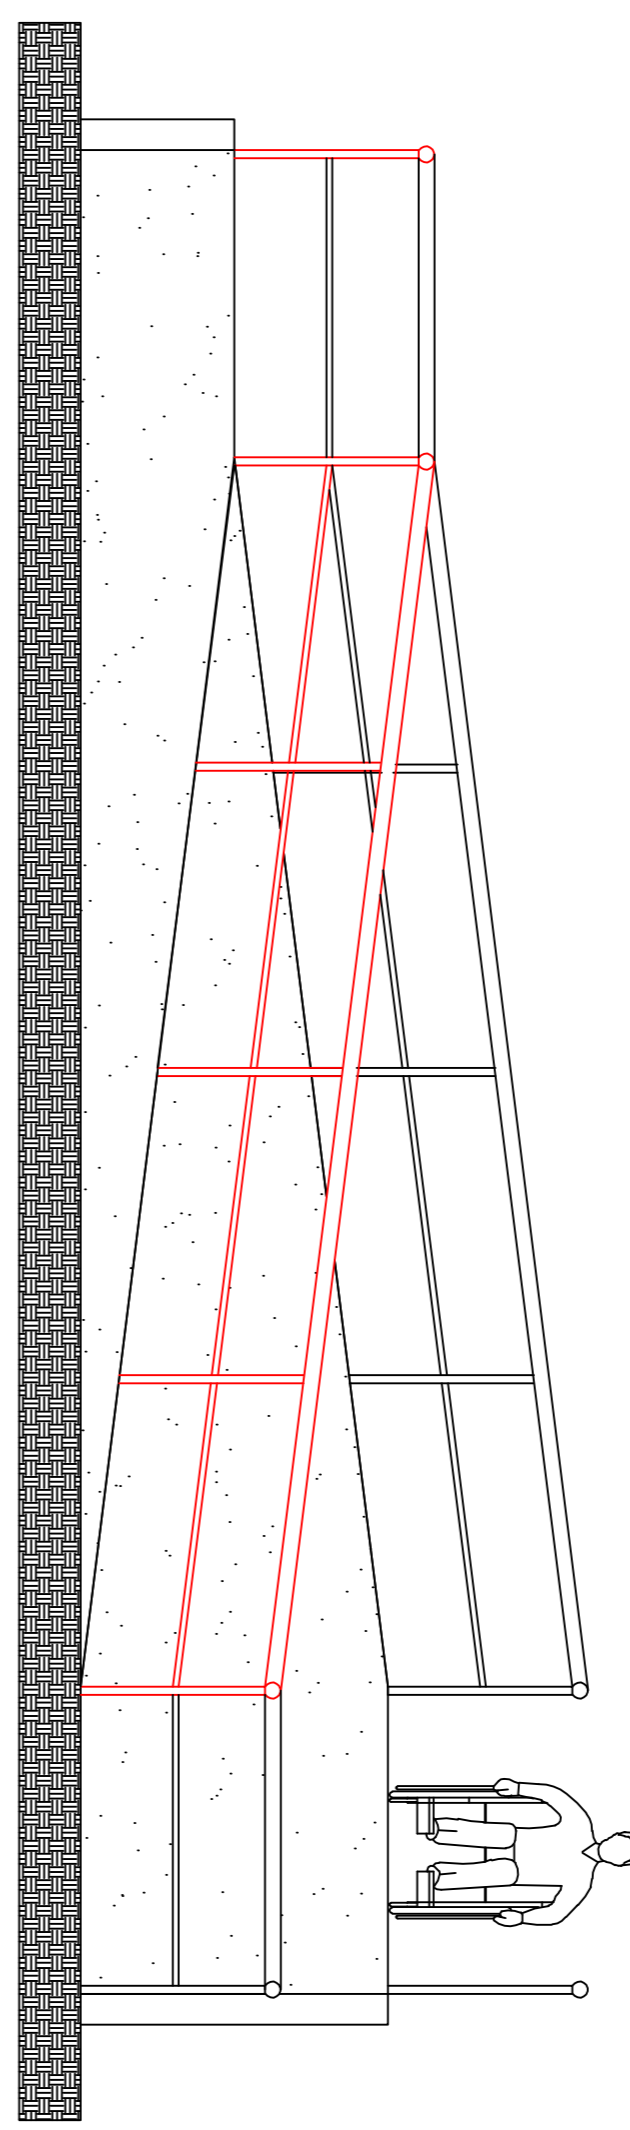

DETALHE RAMPA

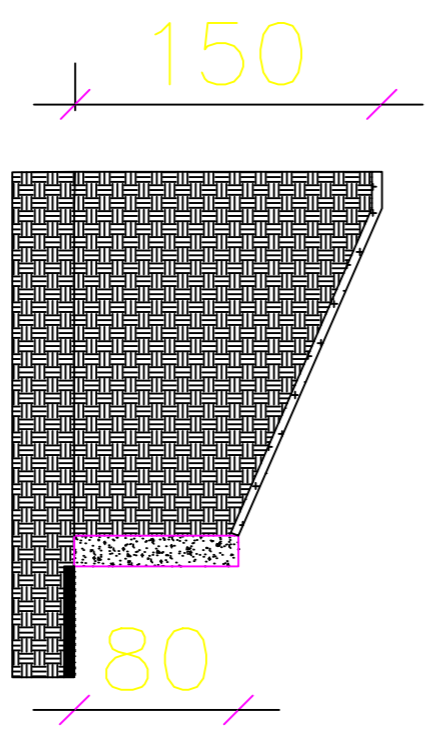

DETALHE MURO DE CONTENÇÃO

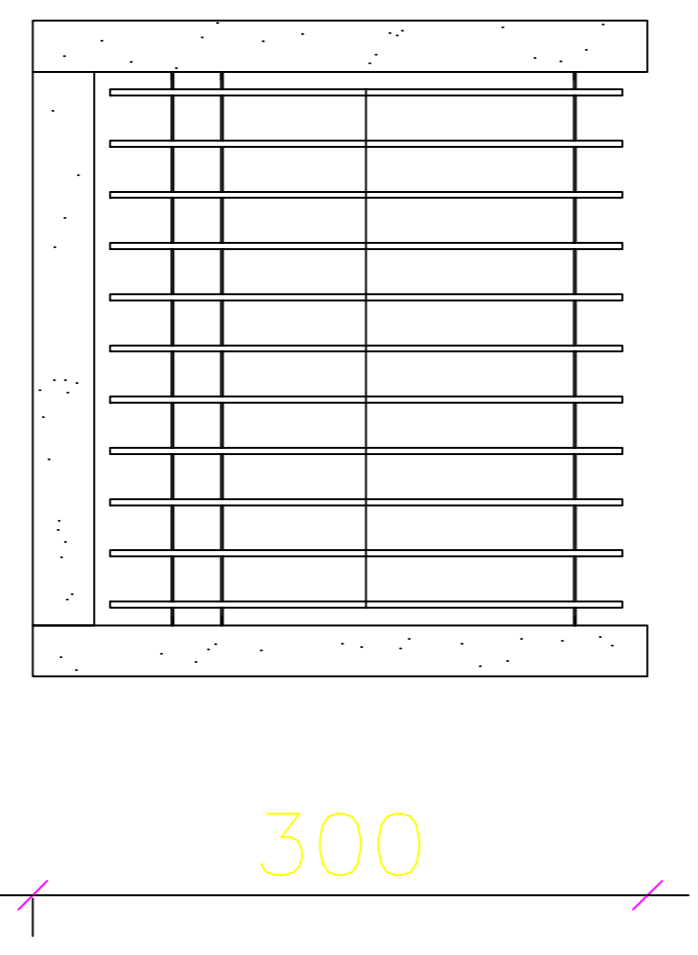

DETALHE GRADE

PROJETO ARQUITETONICO

JFA JOSÉ FERNANDO KUHN ADAMES
 ENGENHEIRO CIVIL
 CREA 70.952-D

FRANQUIA Nº **02**

Resp. Técnico: JOSÉ FERNANDO KUHN ADAMES
 Engenheiro Civil CREA 70.952-D

Proprietário: ESCOLA MUNICIPAL PINHAL DA SERRA

CONTÉÚDO: DETALHE MURO DE CONTENÇÃO - DETALHE GRADE
 DETALHE MURO DETALHE RAMPA

ESCALA: 1/250

LOCAL: PINHAL DA SERRA - RS

DATA: SETEMBRO 2011