

LIMITE DO TERRENO

LIMITE DO TERRENO

60

LIMITE DO TERRENO

LIMITE DO TERRENO

VIA DE ACESSO

80

PREVISÃO DE BARREIRA VEGETAL PARA PROTEÇÃO DAS SALAS DE AULA CONTRA A INSOLAÇÃO DIRETA (DEPENDENDO DA ORIENTAÇÃO DO EDIFÍCIO)

BLOCO PEDAGÓGICO

GRAMA TIPO ESMERALDA

GRAMA TIPO ESMERALDA

BLOCO ADMINISTRATIVO

BLOCO RECREIO COBERTO

PASSARELA

BLOCO DE SERVIÇO

CASTELO D'AGUA

GRAMA TIPO ESMERALDA

ÁREA RESERVADA PARA PLAYGROUND

MASTRO P/ BANDEIRAS

SUPORTE P/ BICICLETAS

ÁREA RESERVADA PARA HORTA

GRAMA TIPO ESMERALDA

PÓRTICO DE ENTRADA



ENTRADA

1 IMPLANTAÇÃO
ESCALA 1:125

NOTA :

- 1 - A IMPLANTAÇÃO APRESENTADA É APENAS SUGESTIVA, EM UM TERRENO FICTÍCIO COM DIMENSÕES DE 60x80m. NECESSÁRIO SE FAZ APRESENTAR PROJETO ESPECÍFICO DE IMPLANTAÇÃO LEVANDO EM CONSIDERAÇÃO OS ASPECTOS DE:
 - DIMENSÕES DO TERRENO,
 - ORIENTAÇÃO DO SOL E DOS VENTOS DOMINANTES,
 - TOPOGRAFIA.
- 2 - QUALQUER ALTERAÇÃO DO PROJETO ARQUITETÔNICO E/OU DOS COMPLEMENTARES EM CONSEQUÊNCIA DA IMPLANTAÇÃO DEVE SER COMUNICADA E ENCAMINHADA AO FUNDESCOLA PARA APROVAÇÃO.

ORIENTAÇÃO SOLAR ACONSELHÁVEL

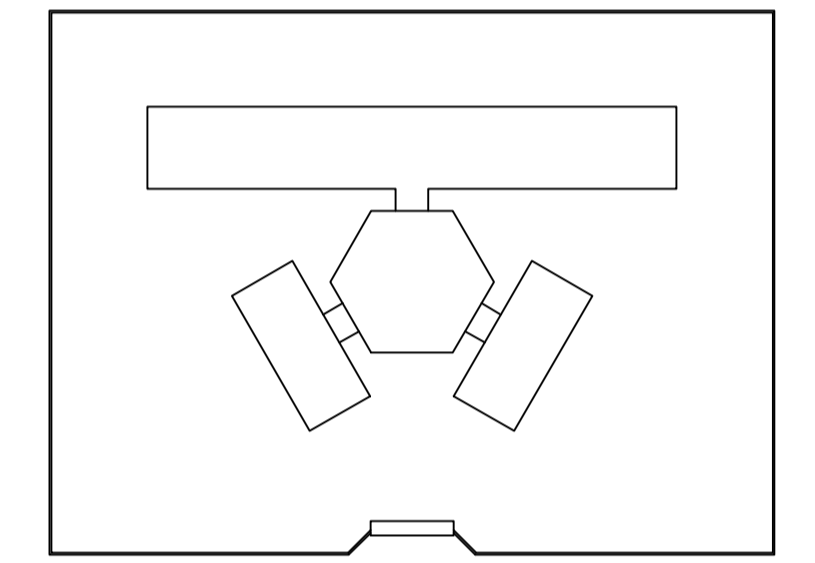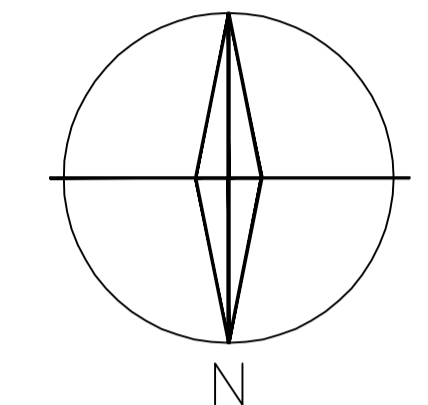

Ministério da Educação **FNDE** Fundo Nacional de Desenvolvimento da Educação

ESPAÇO EDUCATIVO URBANO II - 04 SALAS DE AULA

ENDEREÇO:	DIVERSOS
PROPRIETÁRIO:	FUNDO DE FORTALECIMENTO PARA A ESCOLA
AUTORES DO PROJETO :	MARCELO TONIAZZO LISSA GUSTAVO SILVEIRA
RESPONSÁVEL TÉCNICO:	
PROPRIETÁRIO	
AUTOR DO PROJETO	CREA 8.432 0-DF
AUTOR DO PROJETO	CREA 9.784 0-DF
RESP. TÉCNICO	

DLFO	CREA

ARQ	ARQUITETURA	FOLHA		
	PROPOSTA DE IMPLANTAÇÃO	01 / 16		
REVISÃO:	DATA :	ESCALA :	DESENHO :	VISTO :
01-2004	DEZEMBRO/2004	1:125		



ARQUITETURA E CONSTRUÇÃO LTDA. (041) 9986-9115 - MARCELLO / (041) 9986-9100 - GUSTAVO / (0 XX 41) 234-5511 / 303-3392 (CELULAR)