




1 VISTA 6 – PEDAGÓGICO
ESCALA 1:75

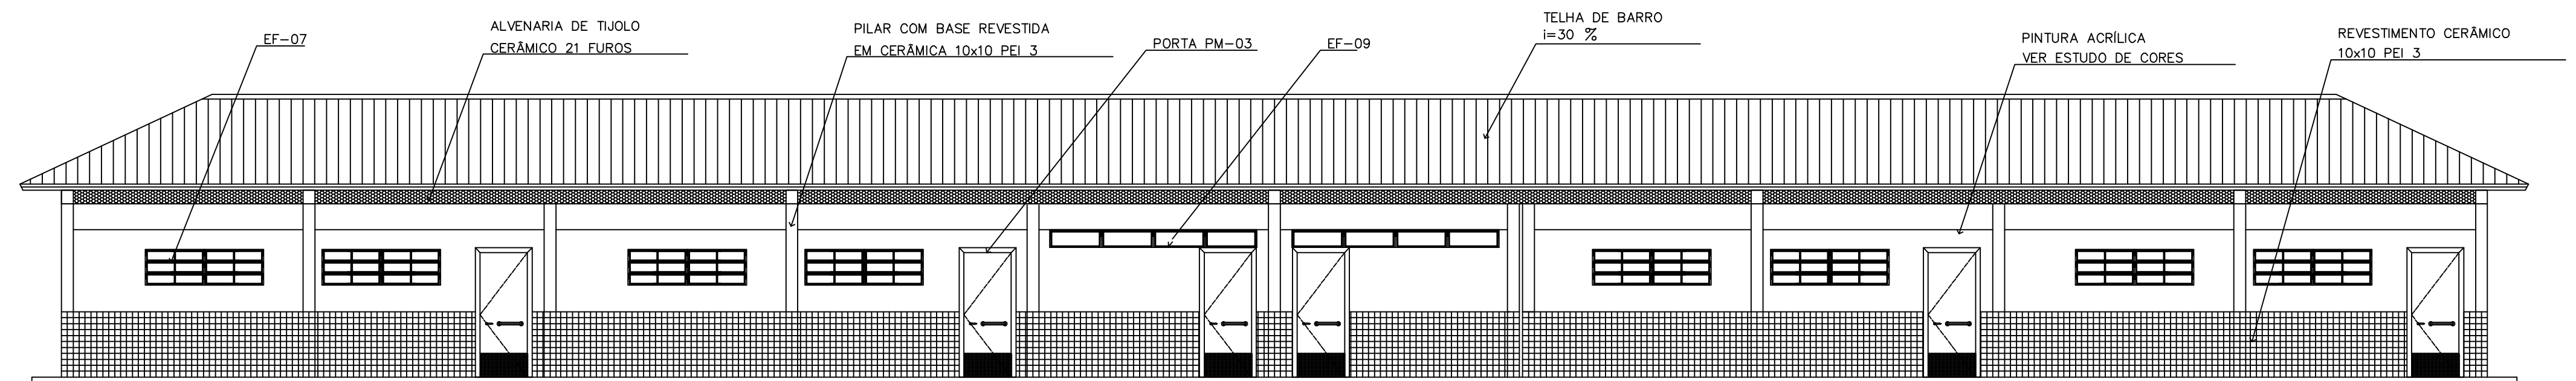

2 VISTA 7 – PEDAGÓGICO
ESCALA 1:75

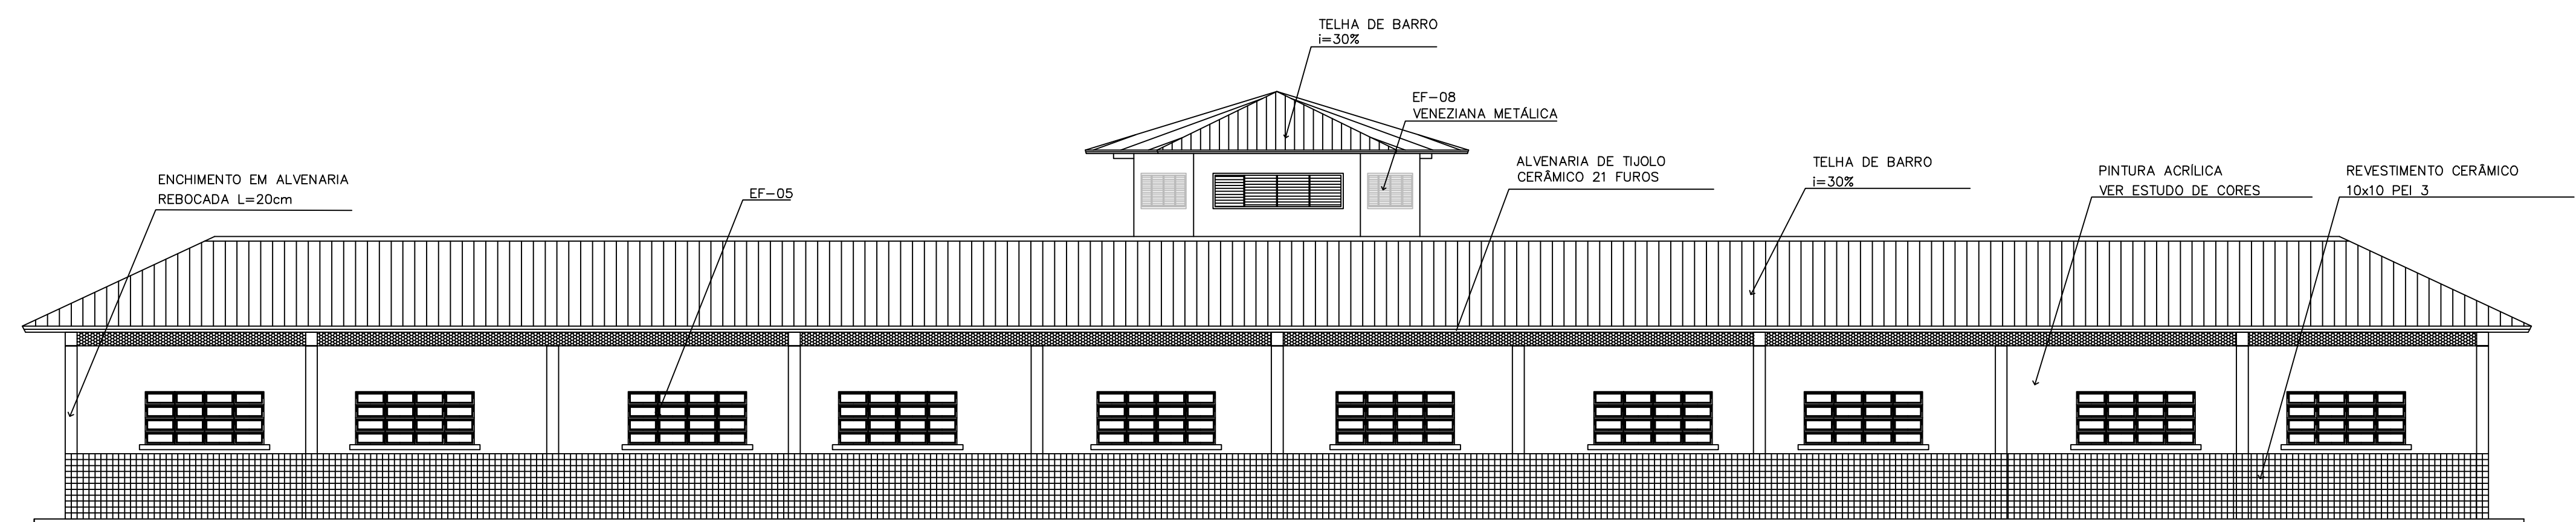

3 VISTA 8
ESCALA 1:75

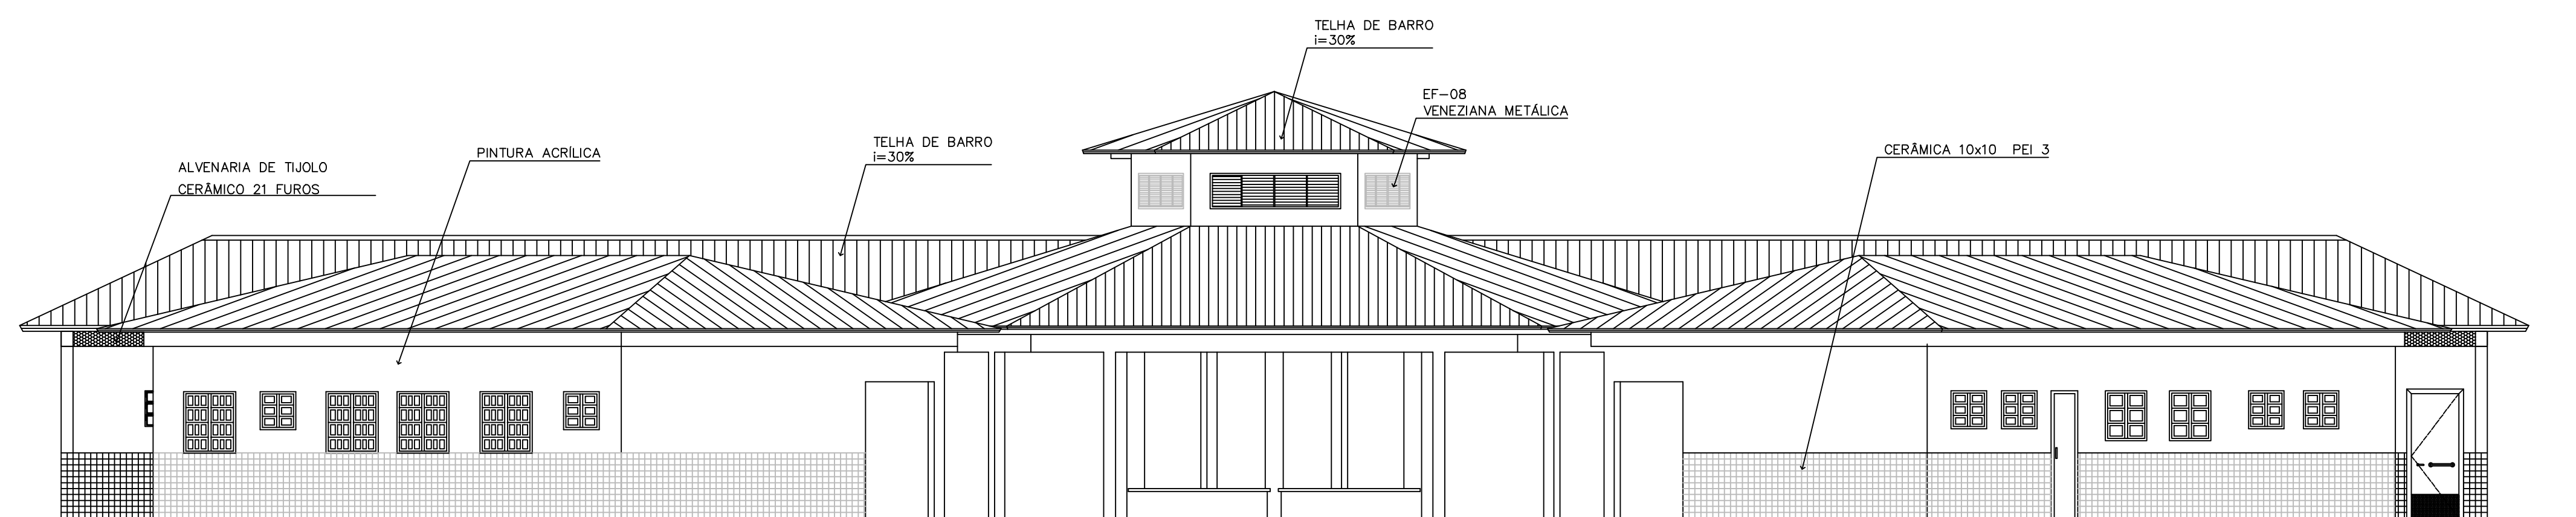

4 VISTA 5
ESCALA 1:75

Ministério da Educação FNDE <small>Fundo Nacional de Desenvolvimento da Educação</small>		
ESPAÇO EDUCATIVO URBANO II – 04 SALAS DE AULA		
ENDEREÇO:	DIVERSOS	
PROPRIETÁRIO:	FUNDO DE FORTALECIMENTO PARA A ESCOLA – FUNDESCOLA	
AUTORES DO PROJETO :	MARCELO TONIAZZO LISSA	
	GUSTAVO SILVEIRA	
RESPONSÁVEL TÉCNICO:		
PROPRIETÁRIO	_____	
AUTOR DO PROJETO	CREA 8.432 D-DF	
AUTOR DO PROJETO	CREA 9.784 D-DF	
RESP. TÉCNICO	_____	
DLFO	CREA	
DLFO	DLFO	
ARQ	ARQUITETURA	FOLHA
	VISTAS EXTERNAS	11
		16
REVISÃO:	DATA :	ESCALA :
01-2008	ABRIL/2008	INDICADA
	DESENHO :	VISTO:

ARQUITETURA E CONSTRUÇÃO LTDA (081) 9886-9110 - MARCELO / (081) 9886-9100 - GUSTAVO / (081) 9886-9111 / 302-303 (TELEFAX)