
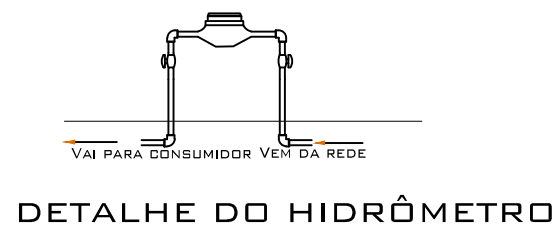
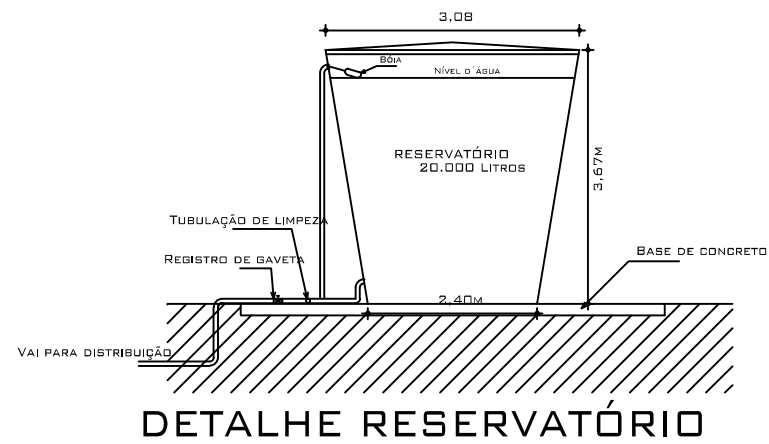


CONTEÚDO:
REDE DE DISTRIBUIÇÃO DE ÁGUA

LOCAL:
LOCALIDADE SERRA DOS GREGÓRIOS
PINHAL DA SERRA - RS

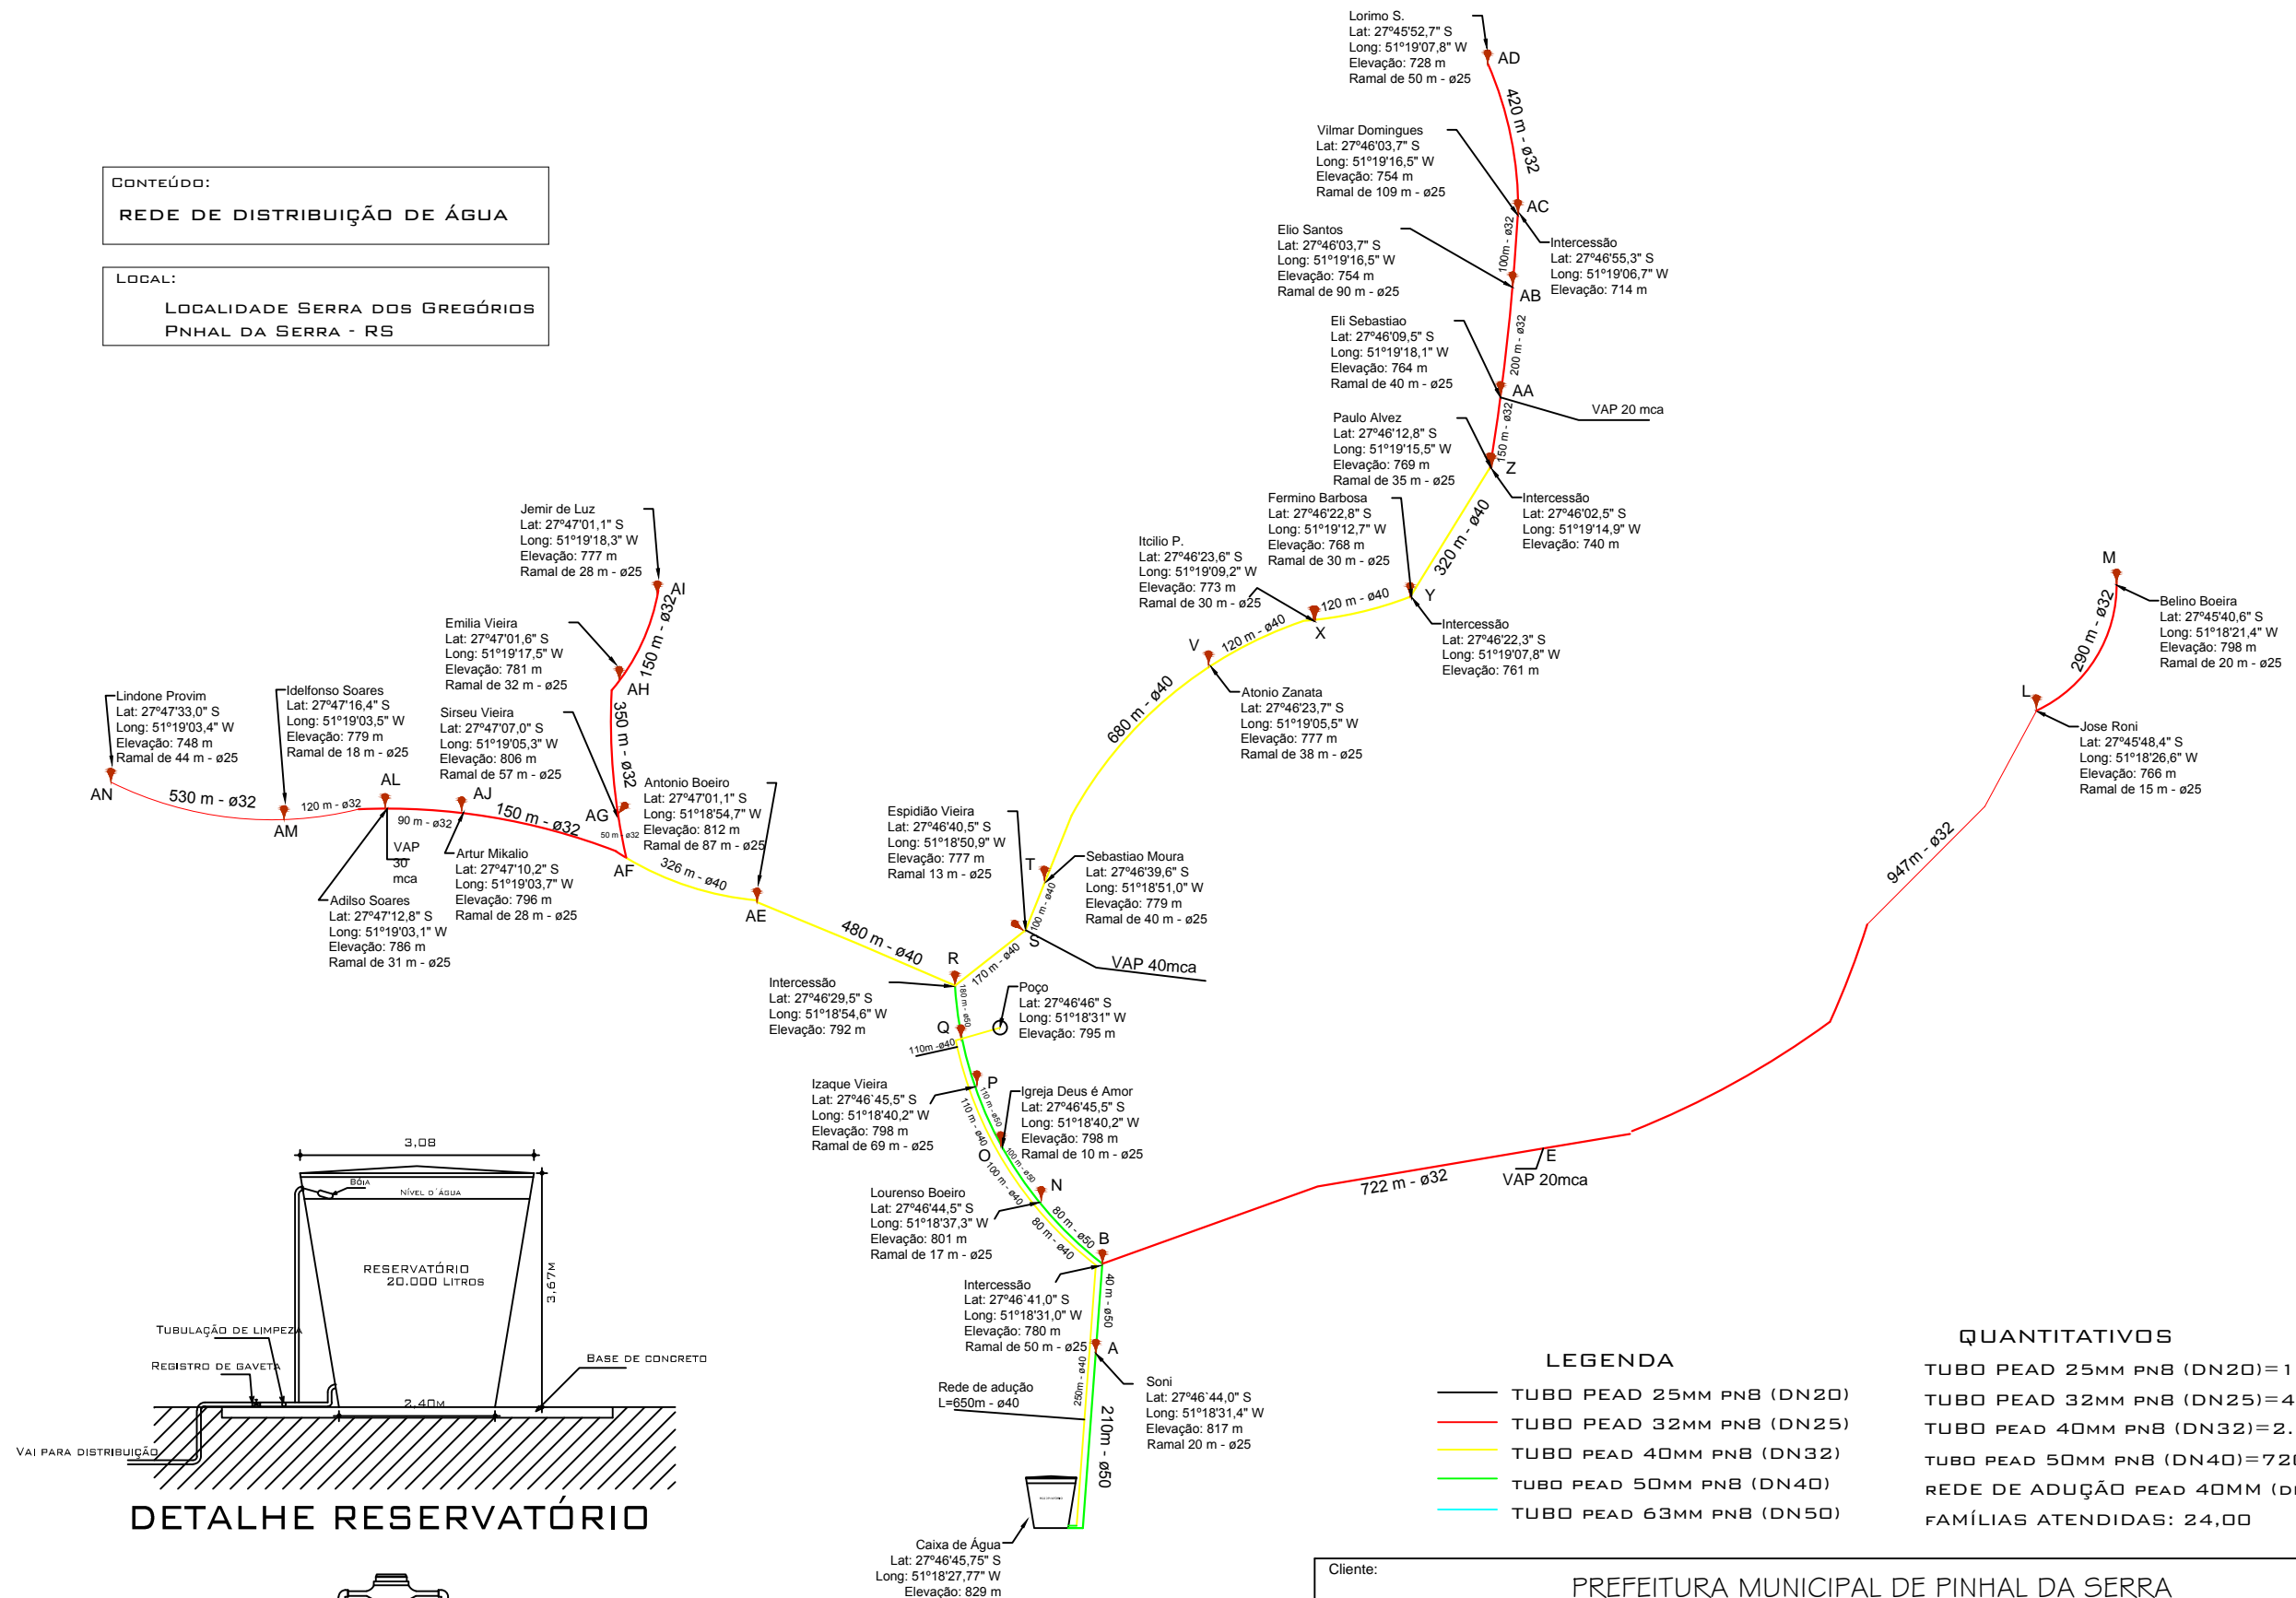

- LEGENDA**
- TUBO PEAD 25MM PNB (DN20)
 - TUBO PEAD 32MM PNB (DN25)
 - TUBO PEAD 40MM PNB (DN32)
 - TUBO PEAD 50MM PNB (DN40)
 - TUBO PEAD 63MM PNB (DN50)

QUANTITATIVOS

TUBO PEAD 25MM PNB (DN20)= 1.001,00M

TUBO PEAD 32MM PNB (DN25)= 4.269,00M

TUBO PEAD 40MM PNB (DN32)= 2.316,00M

TUBO PEAD 50MM PNB (DN40)= 720,00M

REDE DE ADUÇÃO PEAD 40MM (DN32)= 650,00M

FAMÍLIAS ATENDIDAS: 24,00

Cliente:	PREFEITURA MUNICIPAL DE PINHAL DA SERRA		Prancha
Obra:	REDE DISTRIBUIÇÃO DE ÁGUA - SERRA DOS GREGÓRIOS		
Assunto:	CROQUI		Proprietário/Resp.:
	Escala: S/E		
Data: Maio / 2015		PREFEITURA MUNICIPAL DE PINHAL DA SERRA JOSÉ FERNANDO KUHN ADAMES	
Rua Dr. Flores, n° 273, Sala 20, Galeria Edifício Frozza		CNPJ: 005.885.787/0001-75 CREA RS: 70.952-D	
Vacaria - RS Fone: (54) 3232 4961			
e-mail: jfernando.engenharia@bol.com.br			