


QUANTITATIVOS

TUBO PEAD 25MM PNB (DN20)=1.668,00M
 TUBO PEAD 32MM PNB (DN25)=5.120,00M
 TUBO PEAD 40MM PNB (DN32)=1.597,00M
 TUBO PEAD 50MM PNB (DN40)=2.094,00M
 REDE DE ADUÇÃO PEAD 50MM (DN50)=1.322,00M
 FAMÍLIAS ATENDIDAS: 32,00


CONTEÚDO:
REDE DE DISTRIBUIÇÃO DE ÁGUA

LOCAL:
 LOCALIDADE DE SÃO ROQUE
 PINHAL DA SERRA - RS

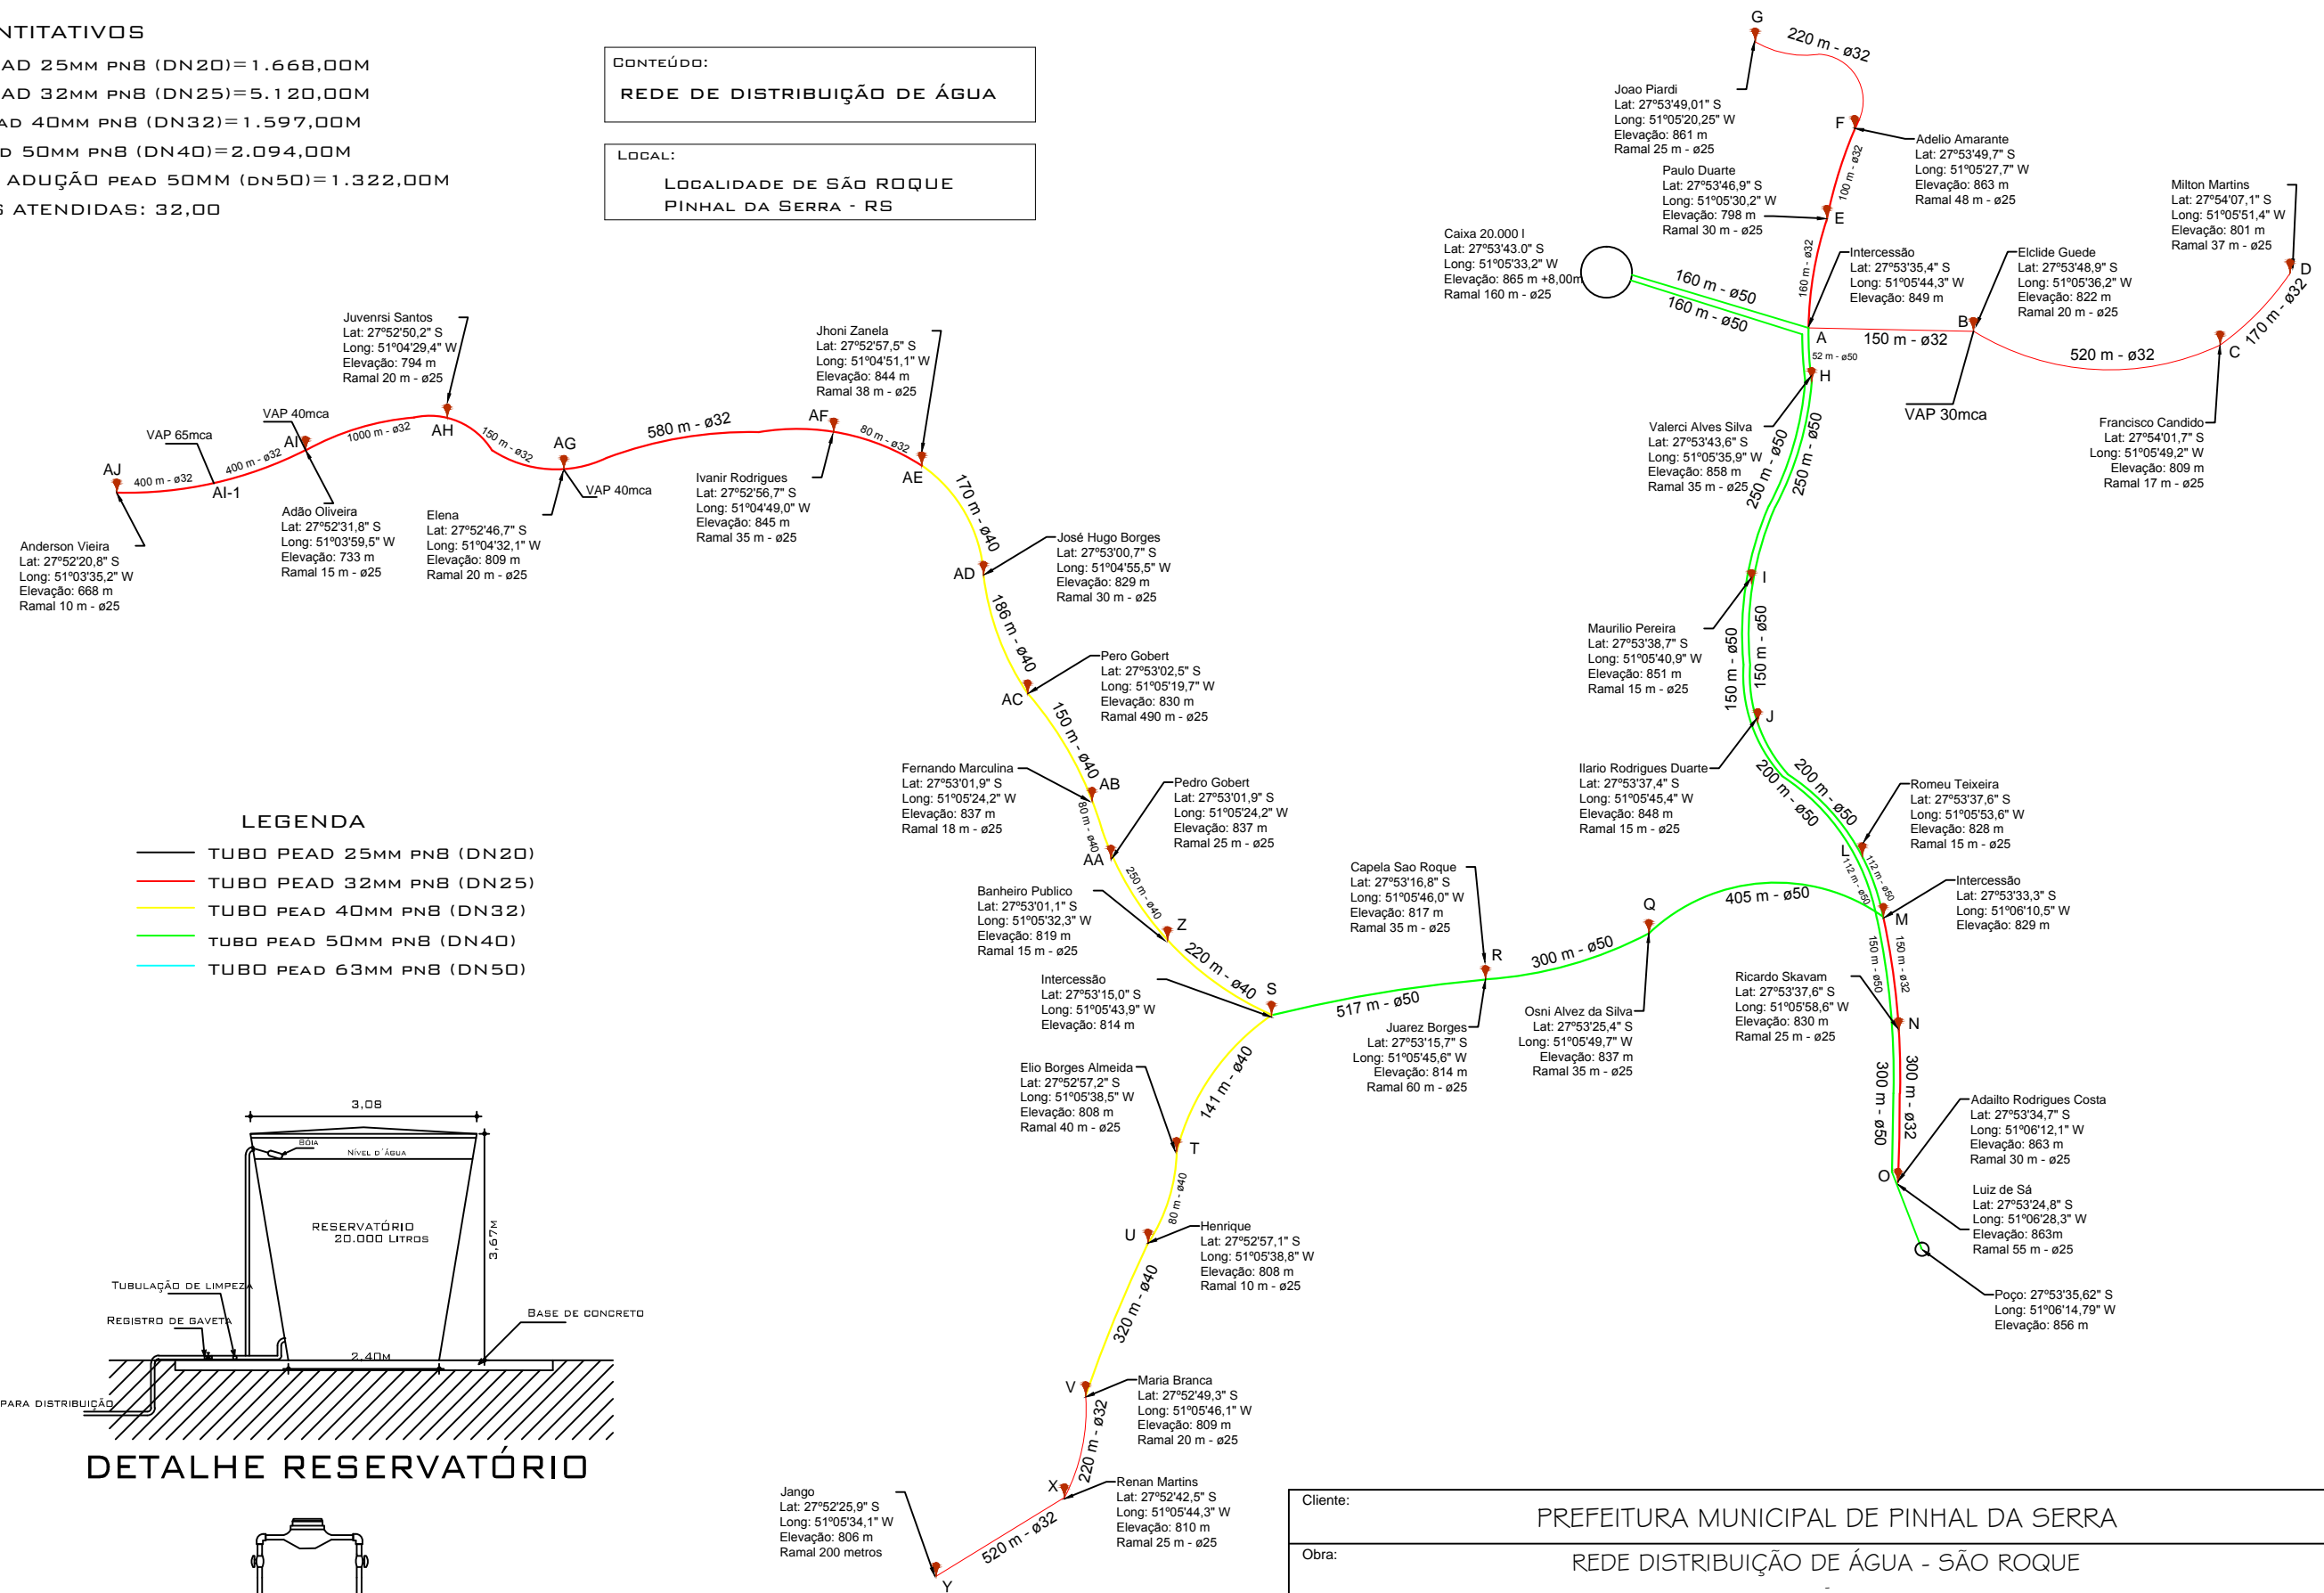


LEGENDA

- TUBO PEAD 25MM PNB (DN20)
- TUBO PEAD 32MM PNB (DN25)
- TUBO PEAD 40MM PNB (DN32)
- TUBO PEAD 50MM PNB (DN40)
- TUBO PEAD 63MM PNB (DN50)

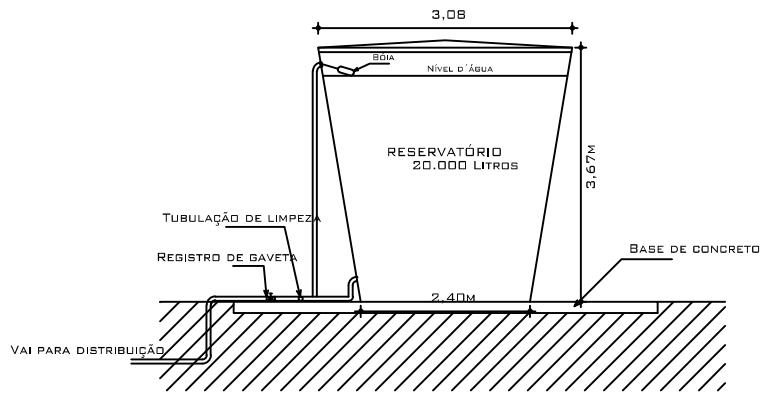

DETALHE RESERVATÓRIO

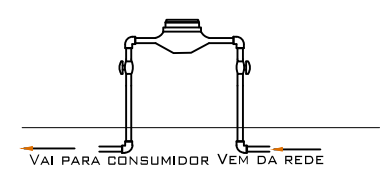

DETALHE DO HIDRÔMETRO

Cliente:	PREFEITURA MUNICIPAL DE PINHAL DA SERRA		Prancha
Obra:	REDE DISTRIBUIÇÃO DE ÁGUA - SÃO ROQUE		
Assunto:	CROQUI		Proprietário/Resp.:
	Escala: S/E		
Data:		Maio / 2015	
Rua Dr. Flores, nº 273, Sala 20, Galeria Edifício Frozza Vacaria - RS Fone: (54) 3232 4961 e-mail: fernando.engenharia@bol.com.br		PREFEITURA MUNICIPAL DE PINHAL DA SERRA CNPJ: 005.885.787/0001-75	
		JOSÉ FERNANDO KUHN ADAMES CREA RS: 70.952-D	