

Gringo
 Lat: 27°48'07,4" S
 Long: 51°10'55,0" W
 Elevação: 803 m
 Ramal 42 m - ø25

Esvanilde
 Lat: 27°48'11,3" S
 Long: 51°10'54,7" W
 Elevação: 795 m
 Ramal 56 m - ø25

Joao Adejaime
 Lat: 27°48'11,3" S
 Long: 51°10'54,7" W
 Elevação: 796 m
 Ramal 57 m - ø25

Joao Papo
 Lat: 27°48'07,4" S
 Long: 51°10'55,3" W
 Elevação: 803 m
 Ramal 20 m - ø25

CONTEÚDO:
REDE DE DISTRIBUIÇÃO DE ÁGUA



LOCAL:
 LOCALIDADE DE SÃO JORGE
 PNHAL DA SERRA - RS

LEGENDA

- TUBO PEAD 25MM PNB (DN20)
- TUBO PEAD 32MM PNB (DN25)
- TUBO PEAD 40MM PNB (DN32)
- TUBO PEAD 50MM PNB (DN40)
- TUBO PEAD 63MM PNB (DN50)

QUANTITATIVOS


- TUBO PEAD 25MM PNB (DN20)= 1.120,00M
- TUBO PEAD 32MM PNB (DN25)= 4.427,00M
- TUBO PEAD 40MM PNB (DN32)= 1.850,00M
- REDE DE ADUÇÃO PEAD 40MM (DN32)= 700,00M
- FAMÍLIAS ATENDIDAS: 28,00

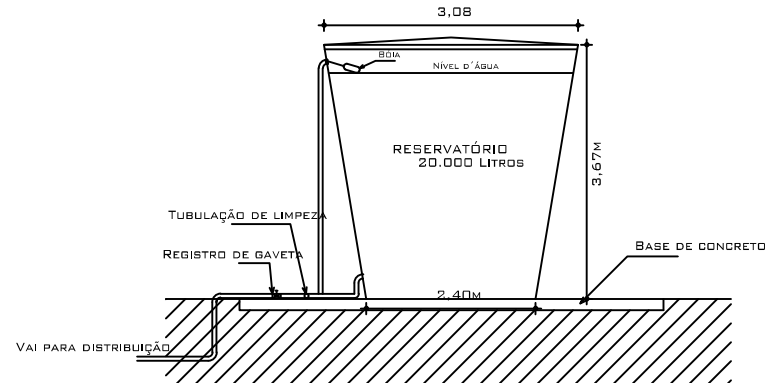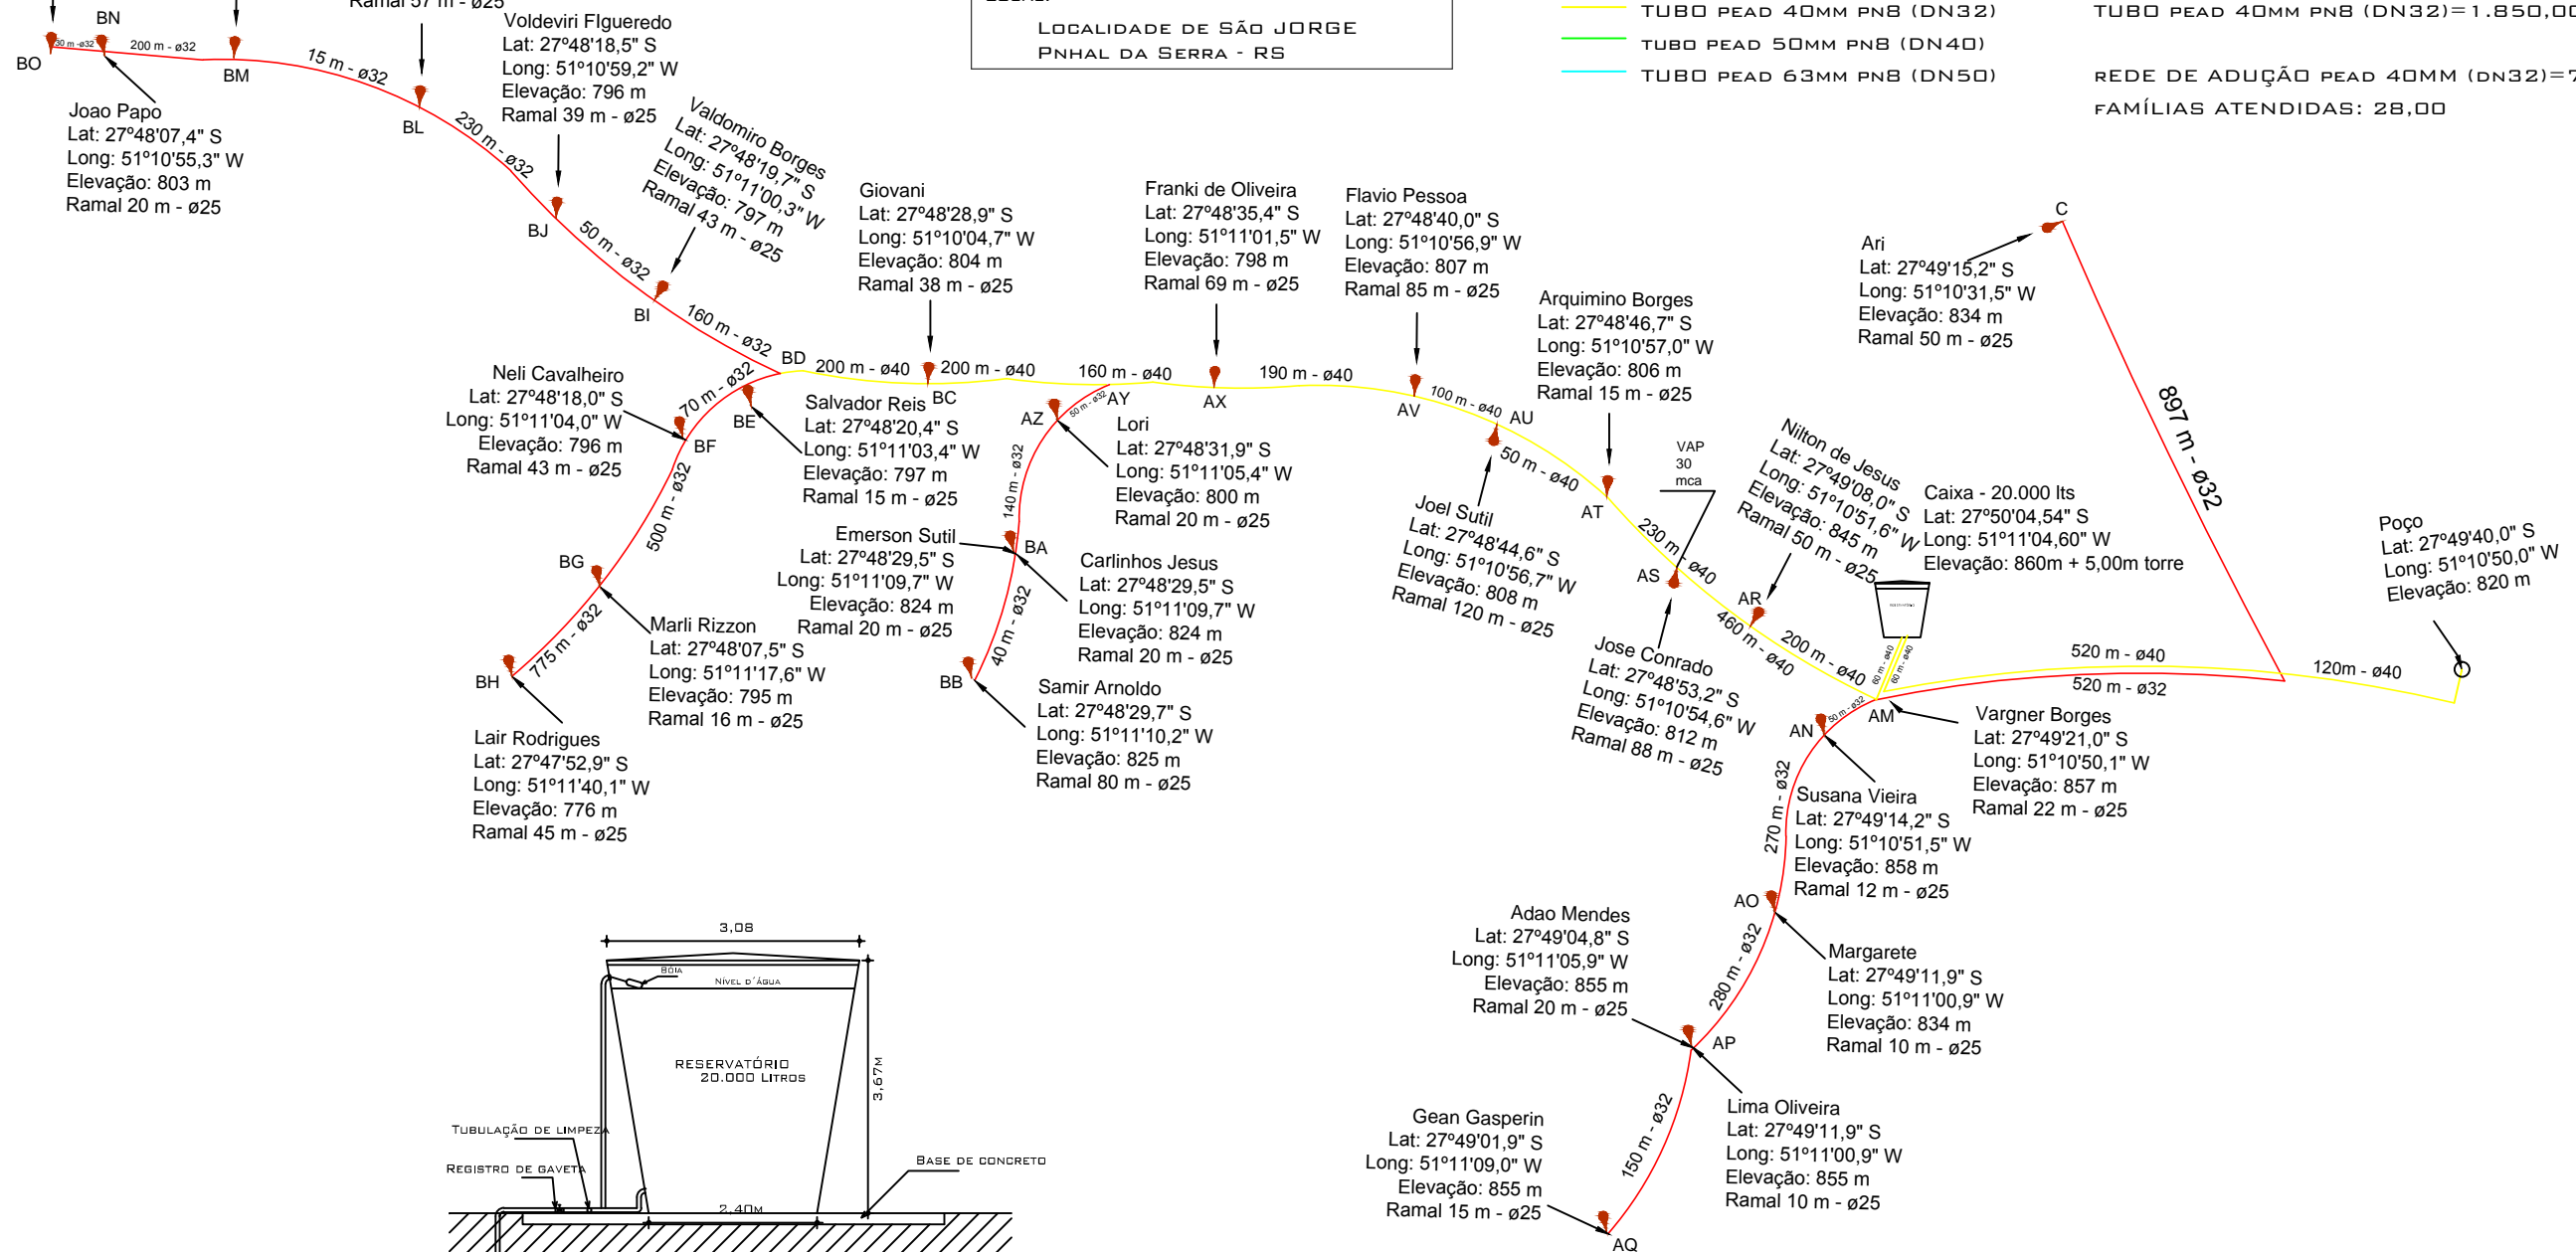

DETALHE RESERVATÓRIO



DETALHE DO HIDRÔMETRO

Cliente:	PREFEITURA MUNICIPAL DE PINHAL DA SERRA		Prancha
Obra:	REDE DISTRIBUIÇÃO DE ÁGUA - SÃO JORGE		
Assunto:	CROQUI		Proprietário/Resp.: Resp. Técnico:
	Escala:	S/E	
		PREFEITURA MUNICIPAL DE PINHAL DA SERRA CNPJ: 005.885.787/0001-75	
Rua Dr. Flores, nº 273, Sala 20, Galeria Edifício Frozzi Vacaria - RS Fone: (54) 3232 4961 e-mail: jfernando.engenharia@bol.com.br		JOSÉ FERNANDO KUHN ADAMES CREA RS: 70.952-D	